


Municipio  
Doña María-Ocaña

Municipio  
Gergal

Municipio  
de Alboloduy

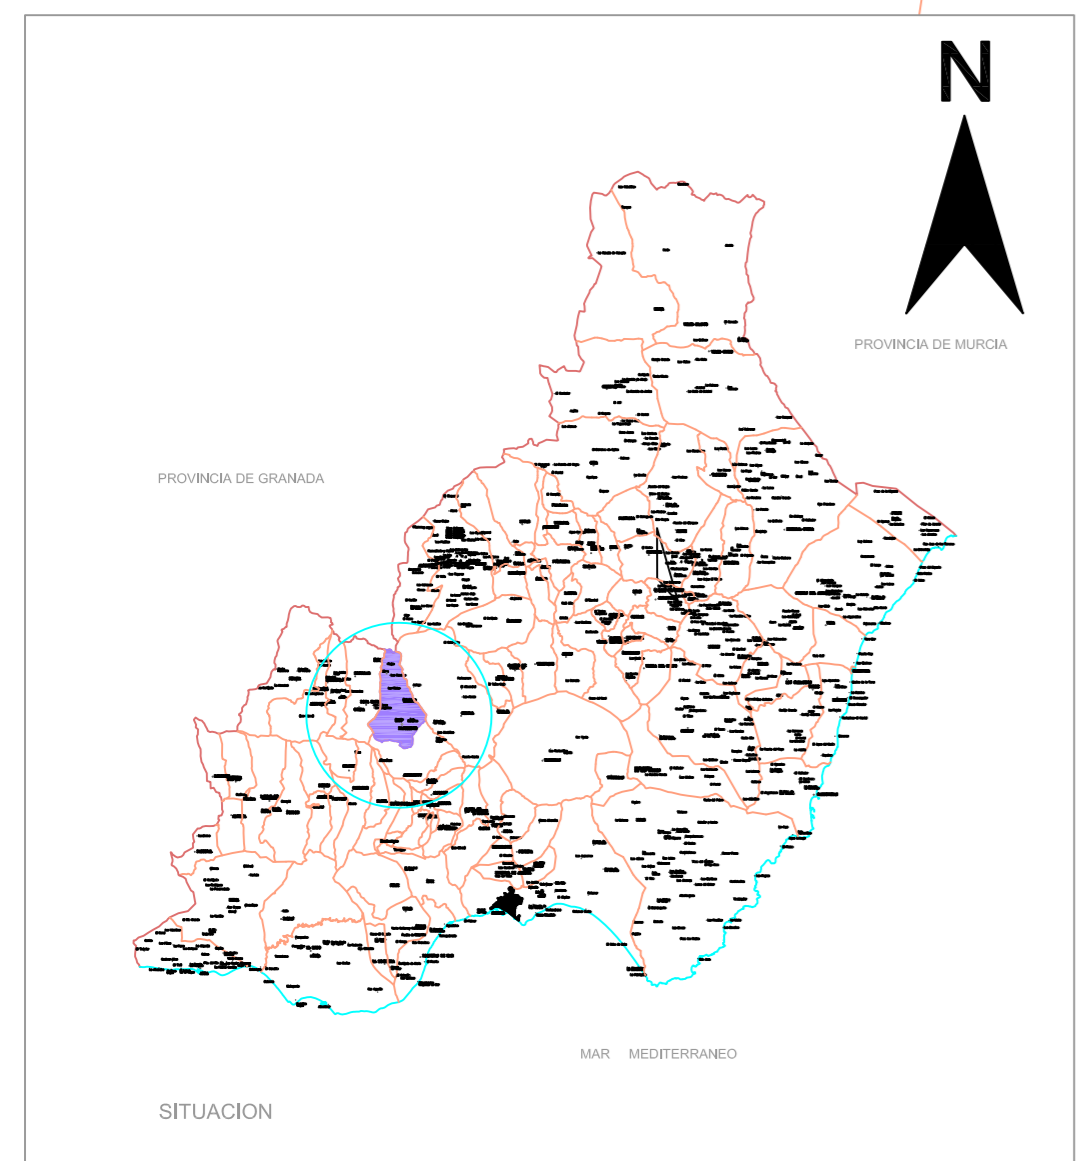

- Limite Termino municipal
- Tendido Electrico
- Deposito de Agua
- ▼ Depuradora
- Suelo Urbano Industrial
- Suelo Urbano Residencial
- Carretera Autonómica
- Carretera Provincial
- Carretera Comarcal
- Carretera Local
- Linea Ferrea
- Curvas a nivel cada 10 m.
- Red Hidrografica

**PLAN GENERAL DE ORDENACION URBANISTICA DE NACIMIENTO 2011**

INFORMACION GENERAL DEL TERMINO MUNICIPAL  
**PLANO INFORMACION**  
 VIAS DE COMUNICACION, APROVECHAMIENTO TERRITORIO, ESTADO ACTUAL

POR EL EQUIPO REDACTOR

LUIS FERNANDEZ VIZCAINO, JESUS SALAS TORRES, ARQUITECTOS

APROBACION INICIAL Fdo: El secretario	APROBACION PROVISIONAL Fdo: El secretario	APROBACION DEFINITIVA	FECHA ENERO 2011 SUSTITUYE A: SUSTITUIDO POR:  PLANO N° <b>11-01</b> ESCALA 1/25.000
--	--	-----------------------	---