


## **ANEXO I**

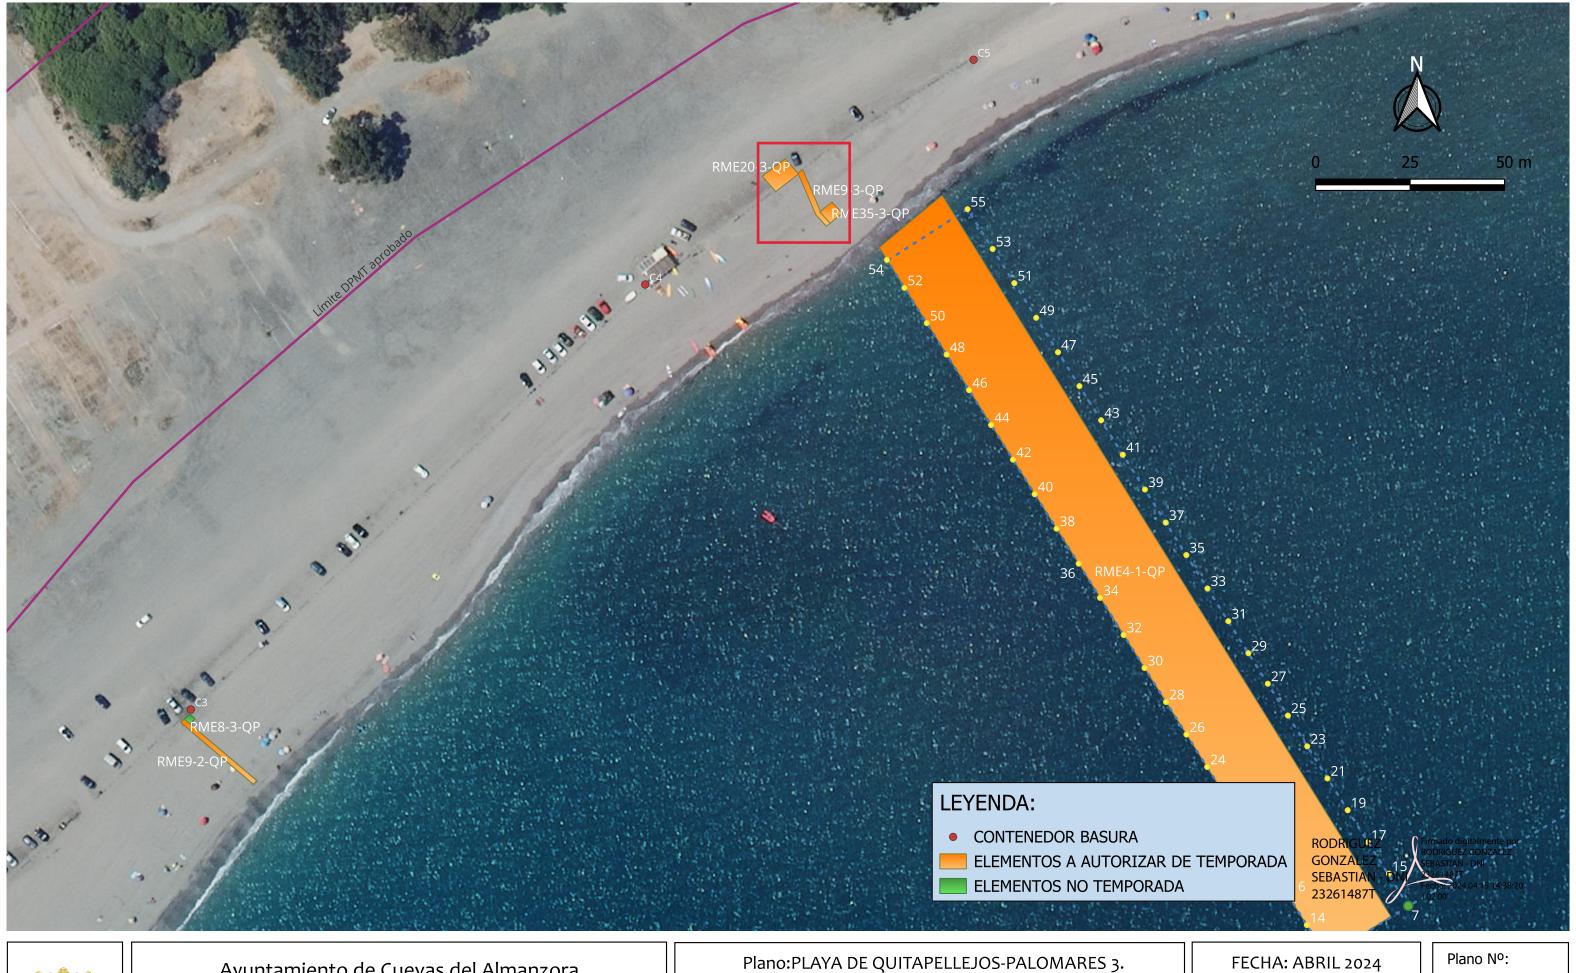





Ayuntamiento de Cuevas del Almanzora Área de Obras y Servicios

Autor: Sebastián Rodríguez González. Arquitecto Técnico

Plano:PLAYA DE QUITAPELLEJOS-PALO	MARES 3.
-----------------------------------	----------

ESCALA: 1:1.000 PLAN DE EXPLOTACIÓN DE PLAYAS DE CUEVAS DEL ALMANZORA 2024-2027

T.M. CUEVAS DEL ALMANZORA (ALMERÍA)

Referencia:


## Detalles de ZONA KAYAKS.

## Zona de Kayaks.


Sup. a ocupar:17 m2 (4,00 x 4,25) m




Almacén de enseres y Oficina para Kayaks.

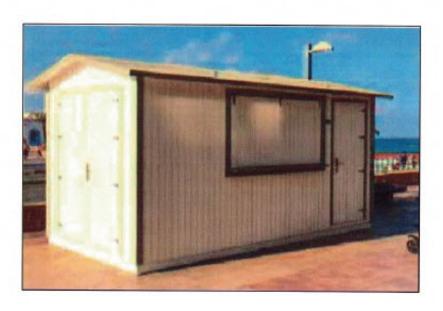


Sup. a ocupar:41 m2 (7,50 x 5,46) m

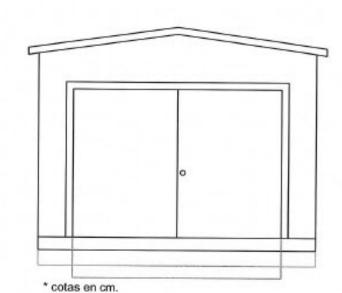



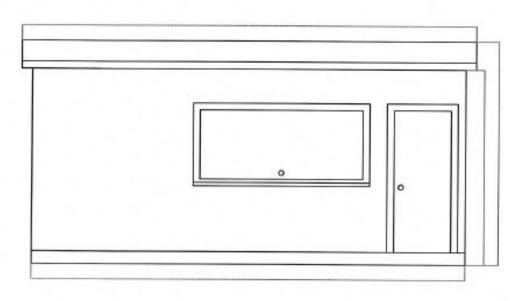

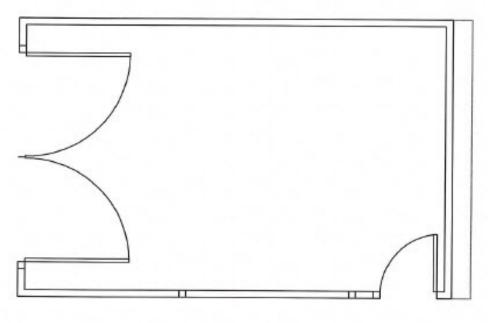

No tiene cuerpos volados ni ventanas que sean abatibles hacia el exterior.



Ayuntamiento de Cuevas del Almanzora Área de Obras y Servicios

Autor: Sebastián Rodríguez González. Arquitecto Técnico

Plano: DETALLES DE ZONA KAYAKS.

PLAN DE EXPLOTACIÓN DE PLAYAS DE CUEVAS DEL ALMANZORA 2024-2027

T.M. CUEVAS DEL ALMANZORA (ALMERÍA)

FECHA: DICIEMBRE 2023

ESCALA: SIN ESCALA
RODRIGUEZ Firmado digitalmente

RODRIGUEZ

GONZALEZ

GONZALEZ

GONZALEZ

GONZALEZ SEBASTIAN

- DNI 23261487T
Fecha: 2024.01.11

DNI 23261487T 13:16:08 +01'00'

Plano No:

25