




EDIFICACION MEDIANERA EXISTENTE

ZONA NO OBJETO DE ESTE PROYECTO

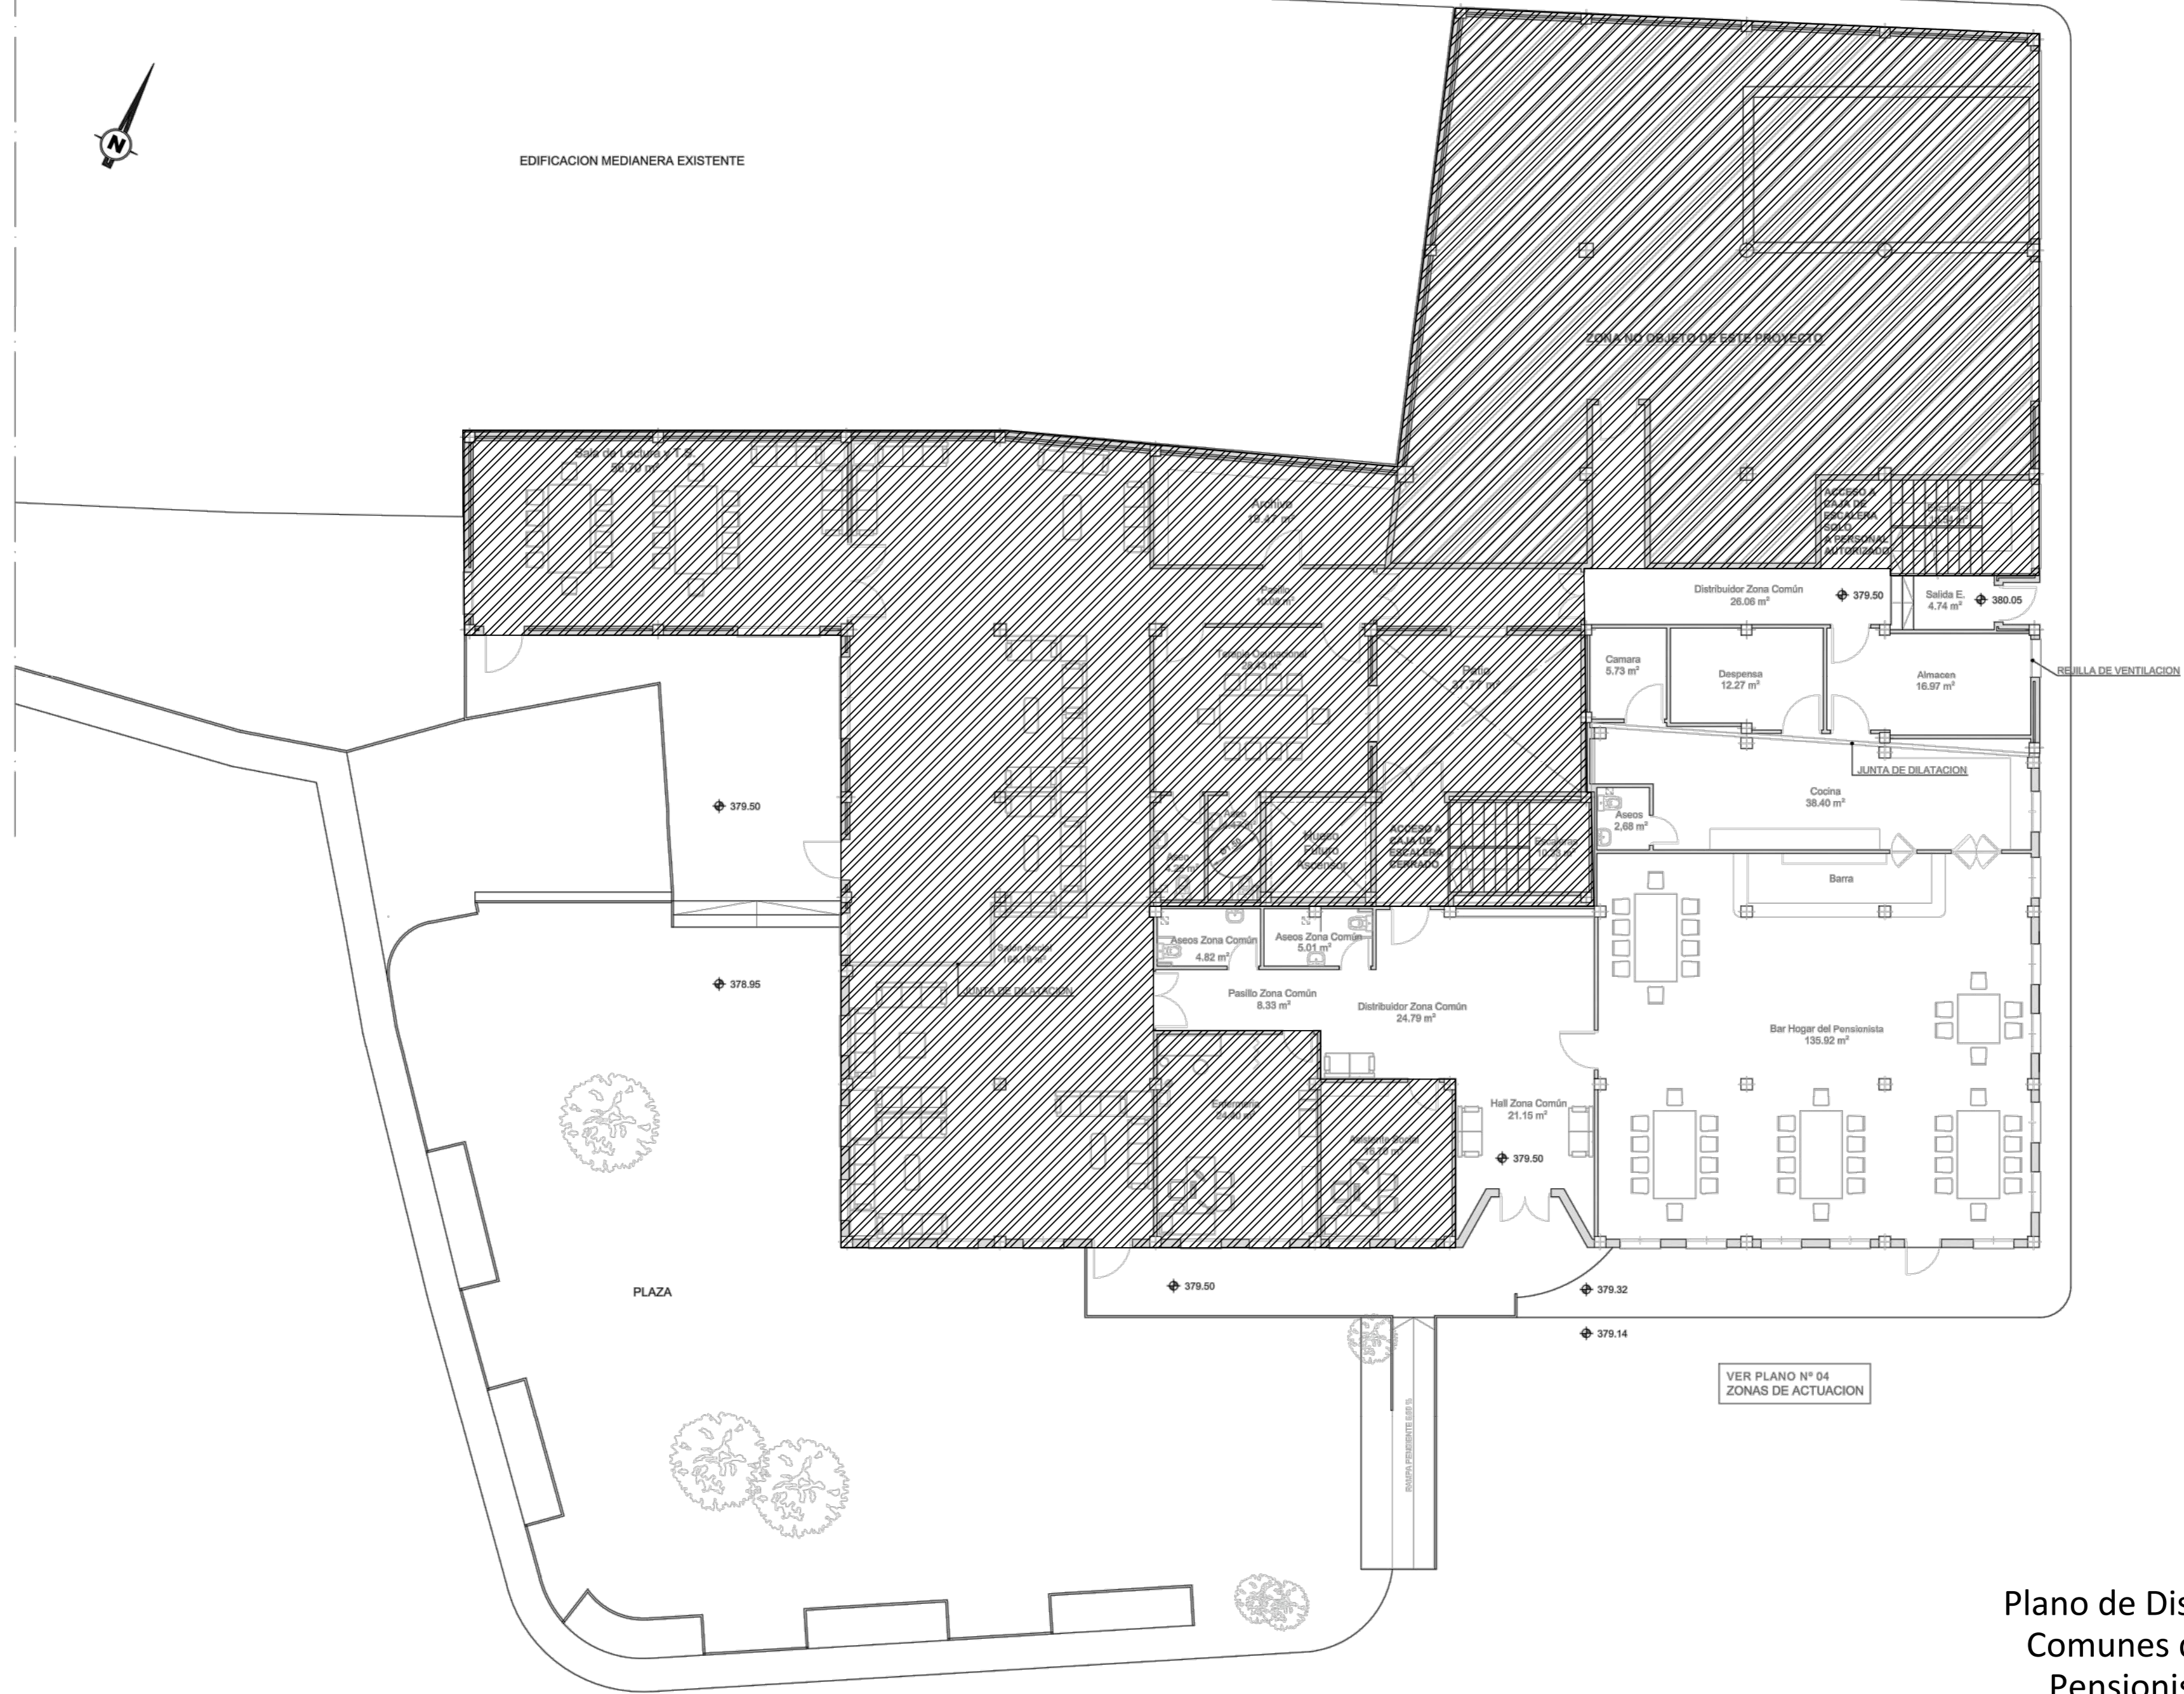

Plano de Distribución y Zonas Comunes de Bar Hogar del Pensionista de Cantoria