

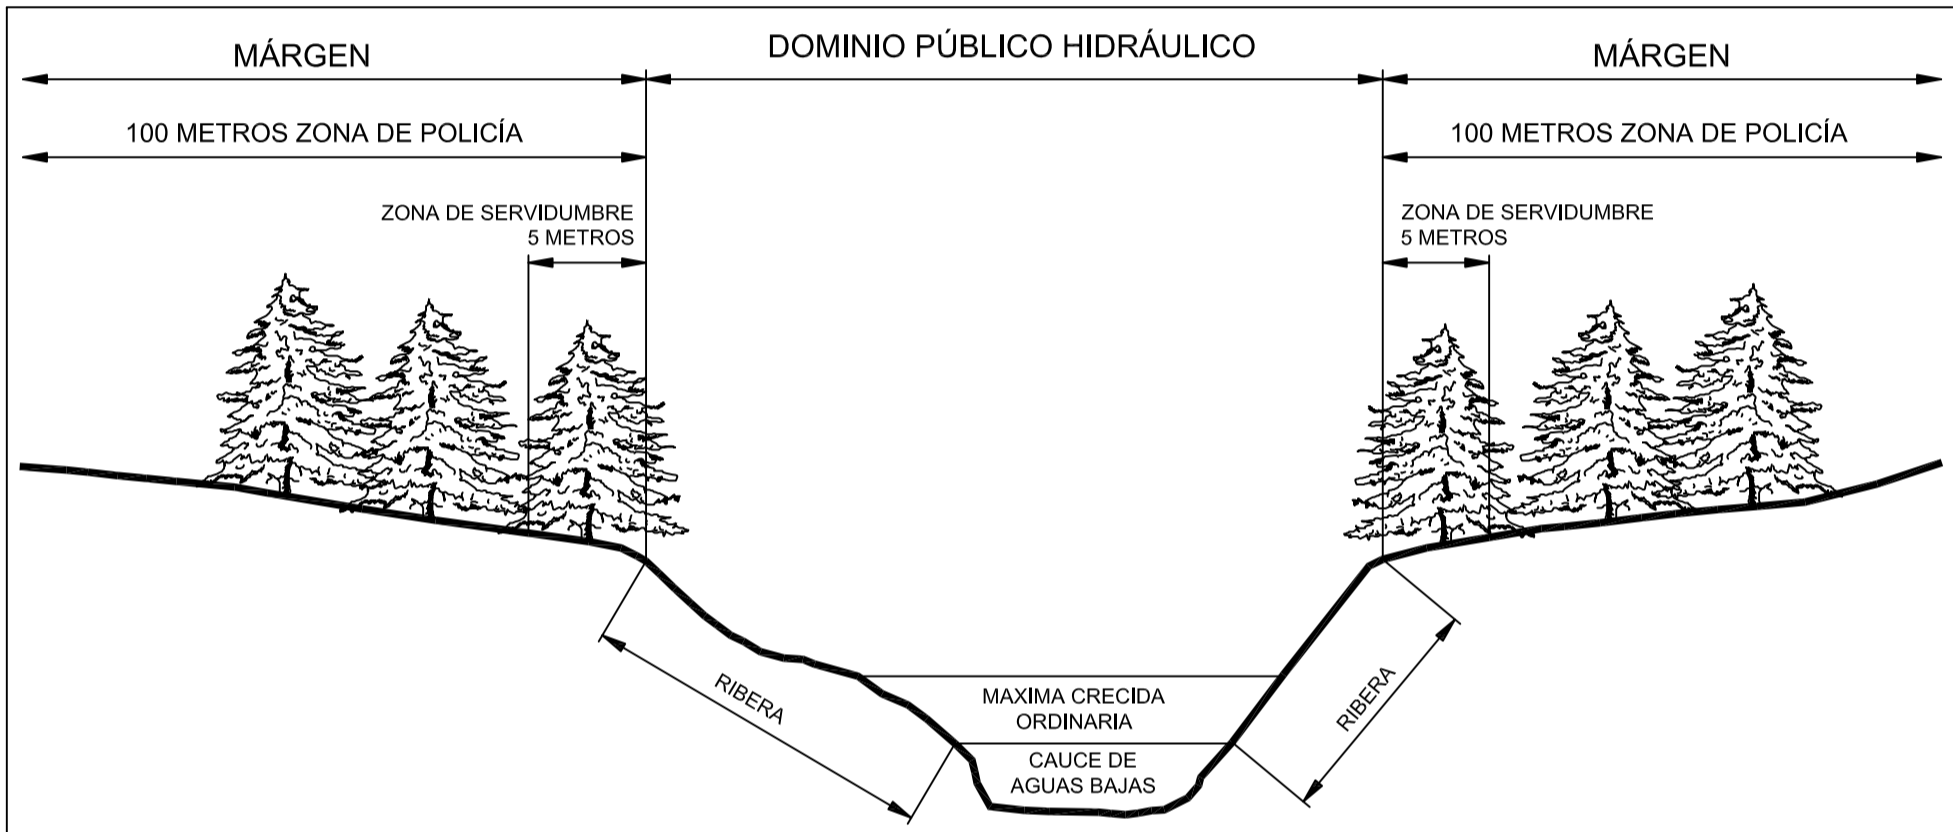
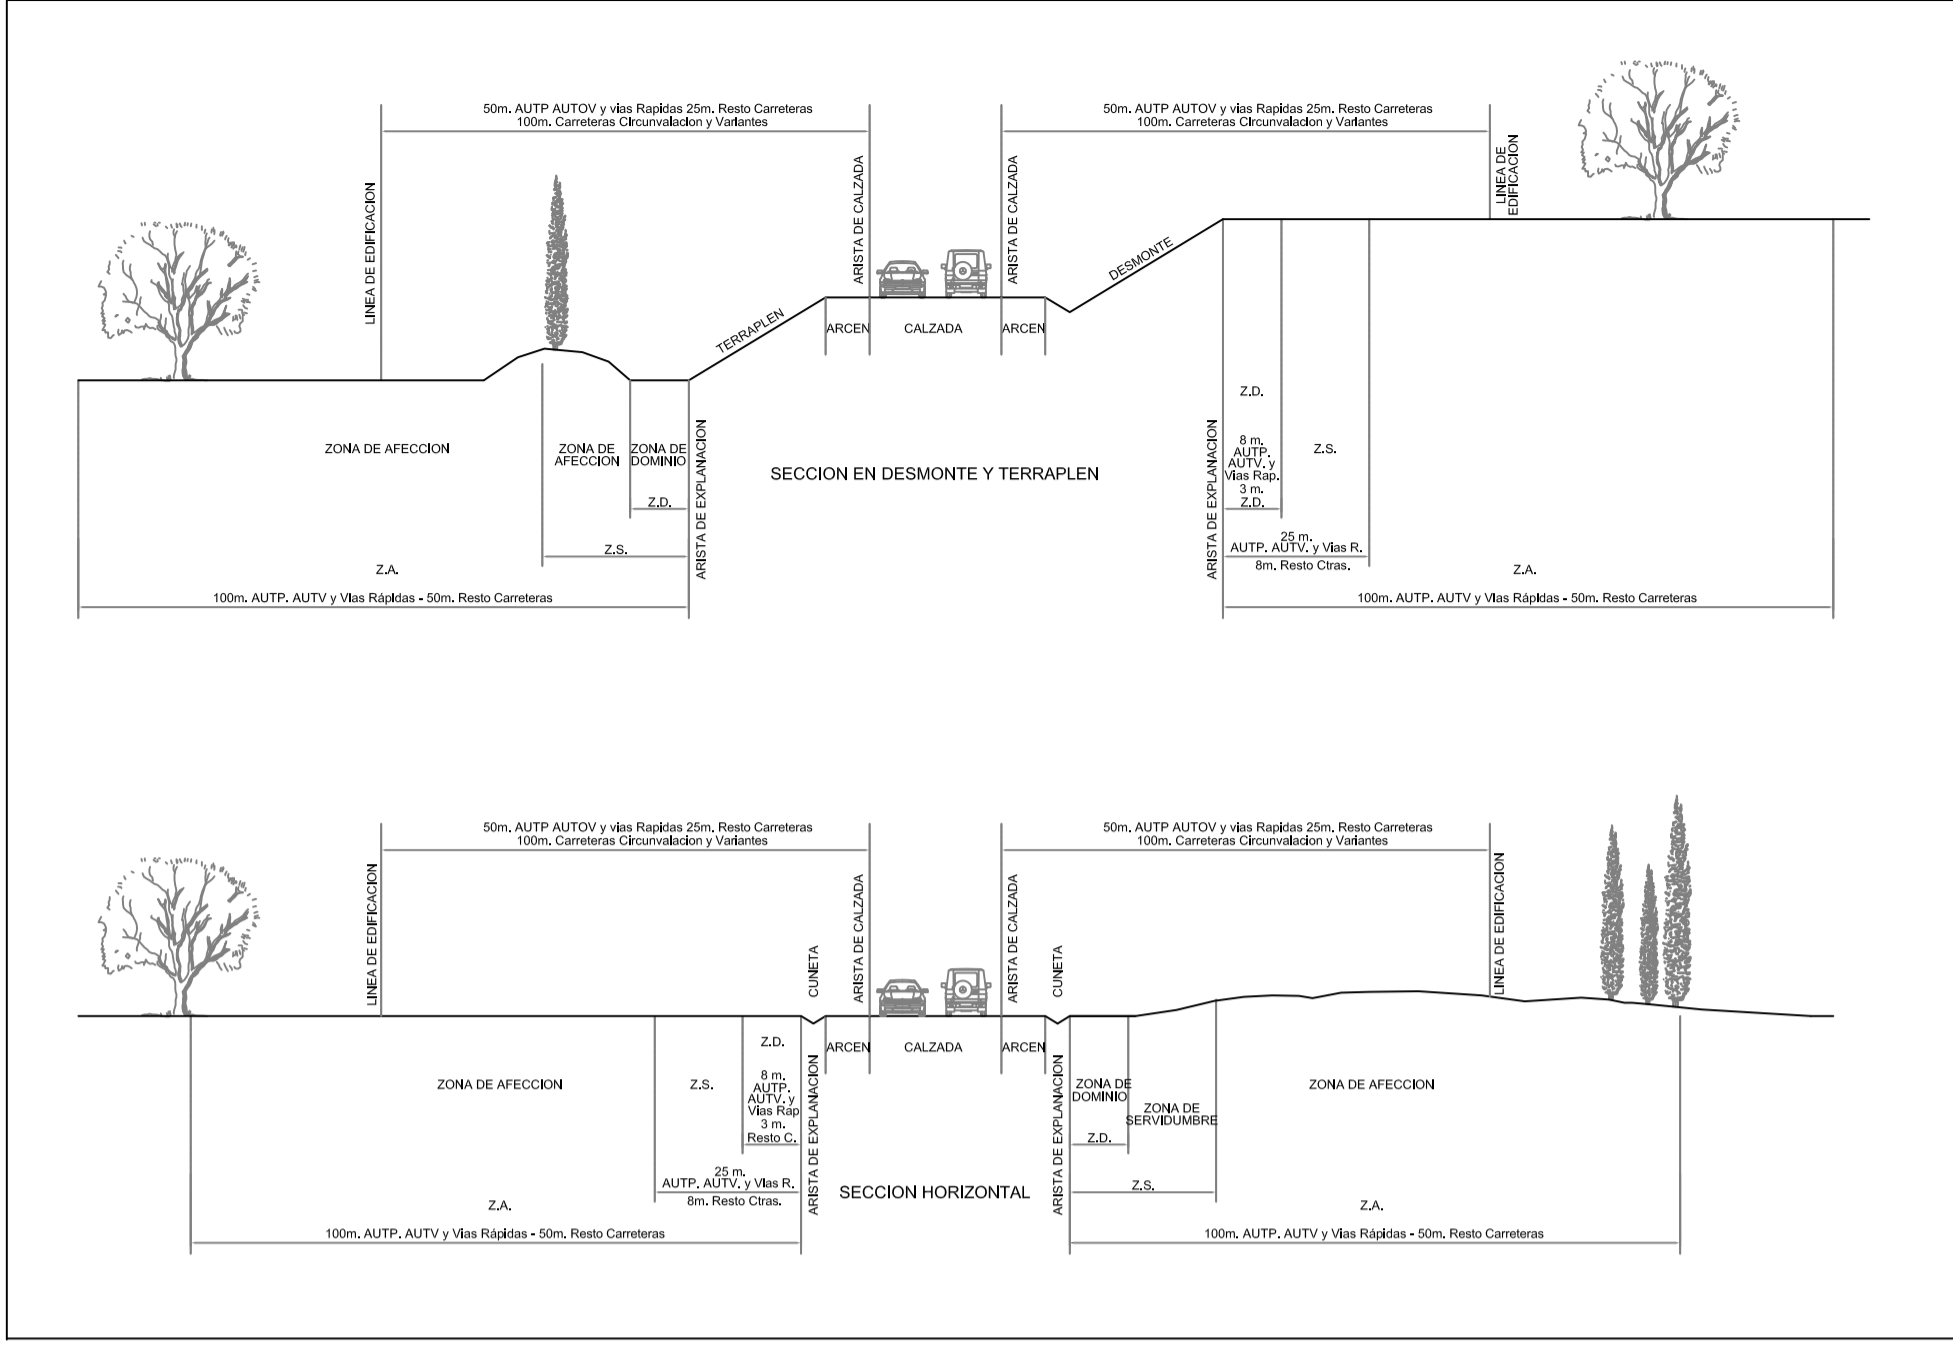



DETALLE LINEA LIMITE DE EDIFICACION

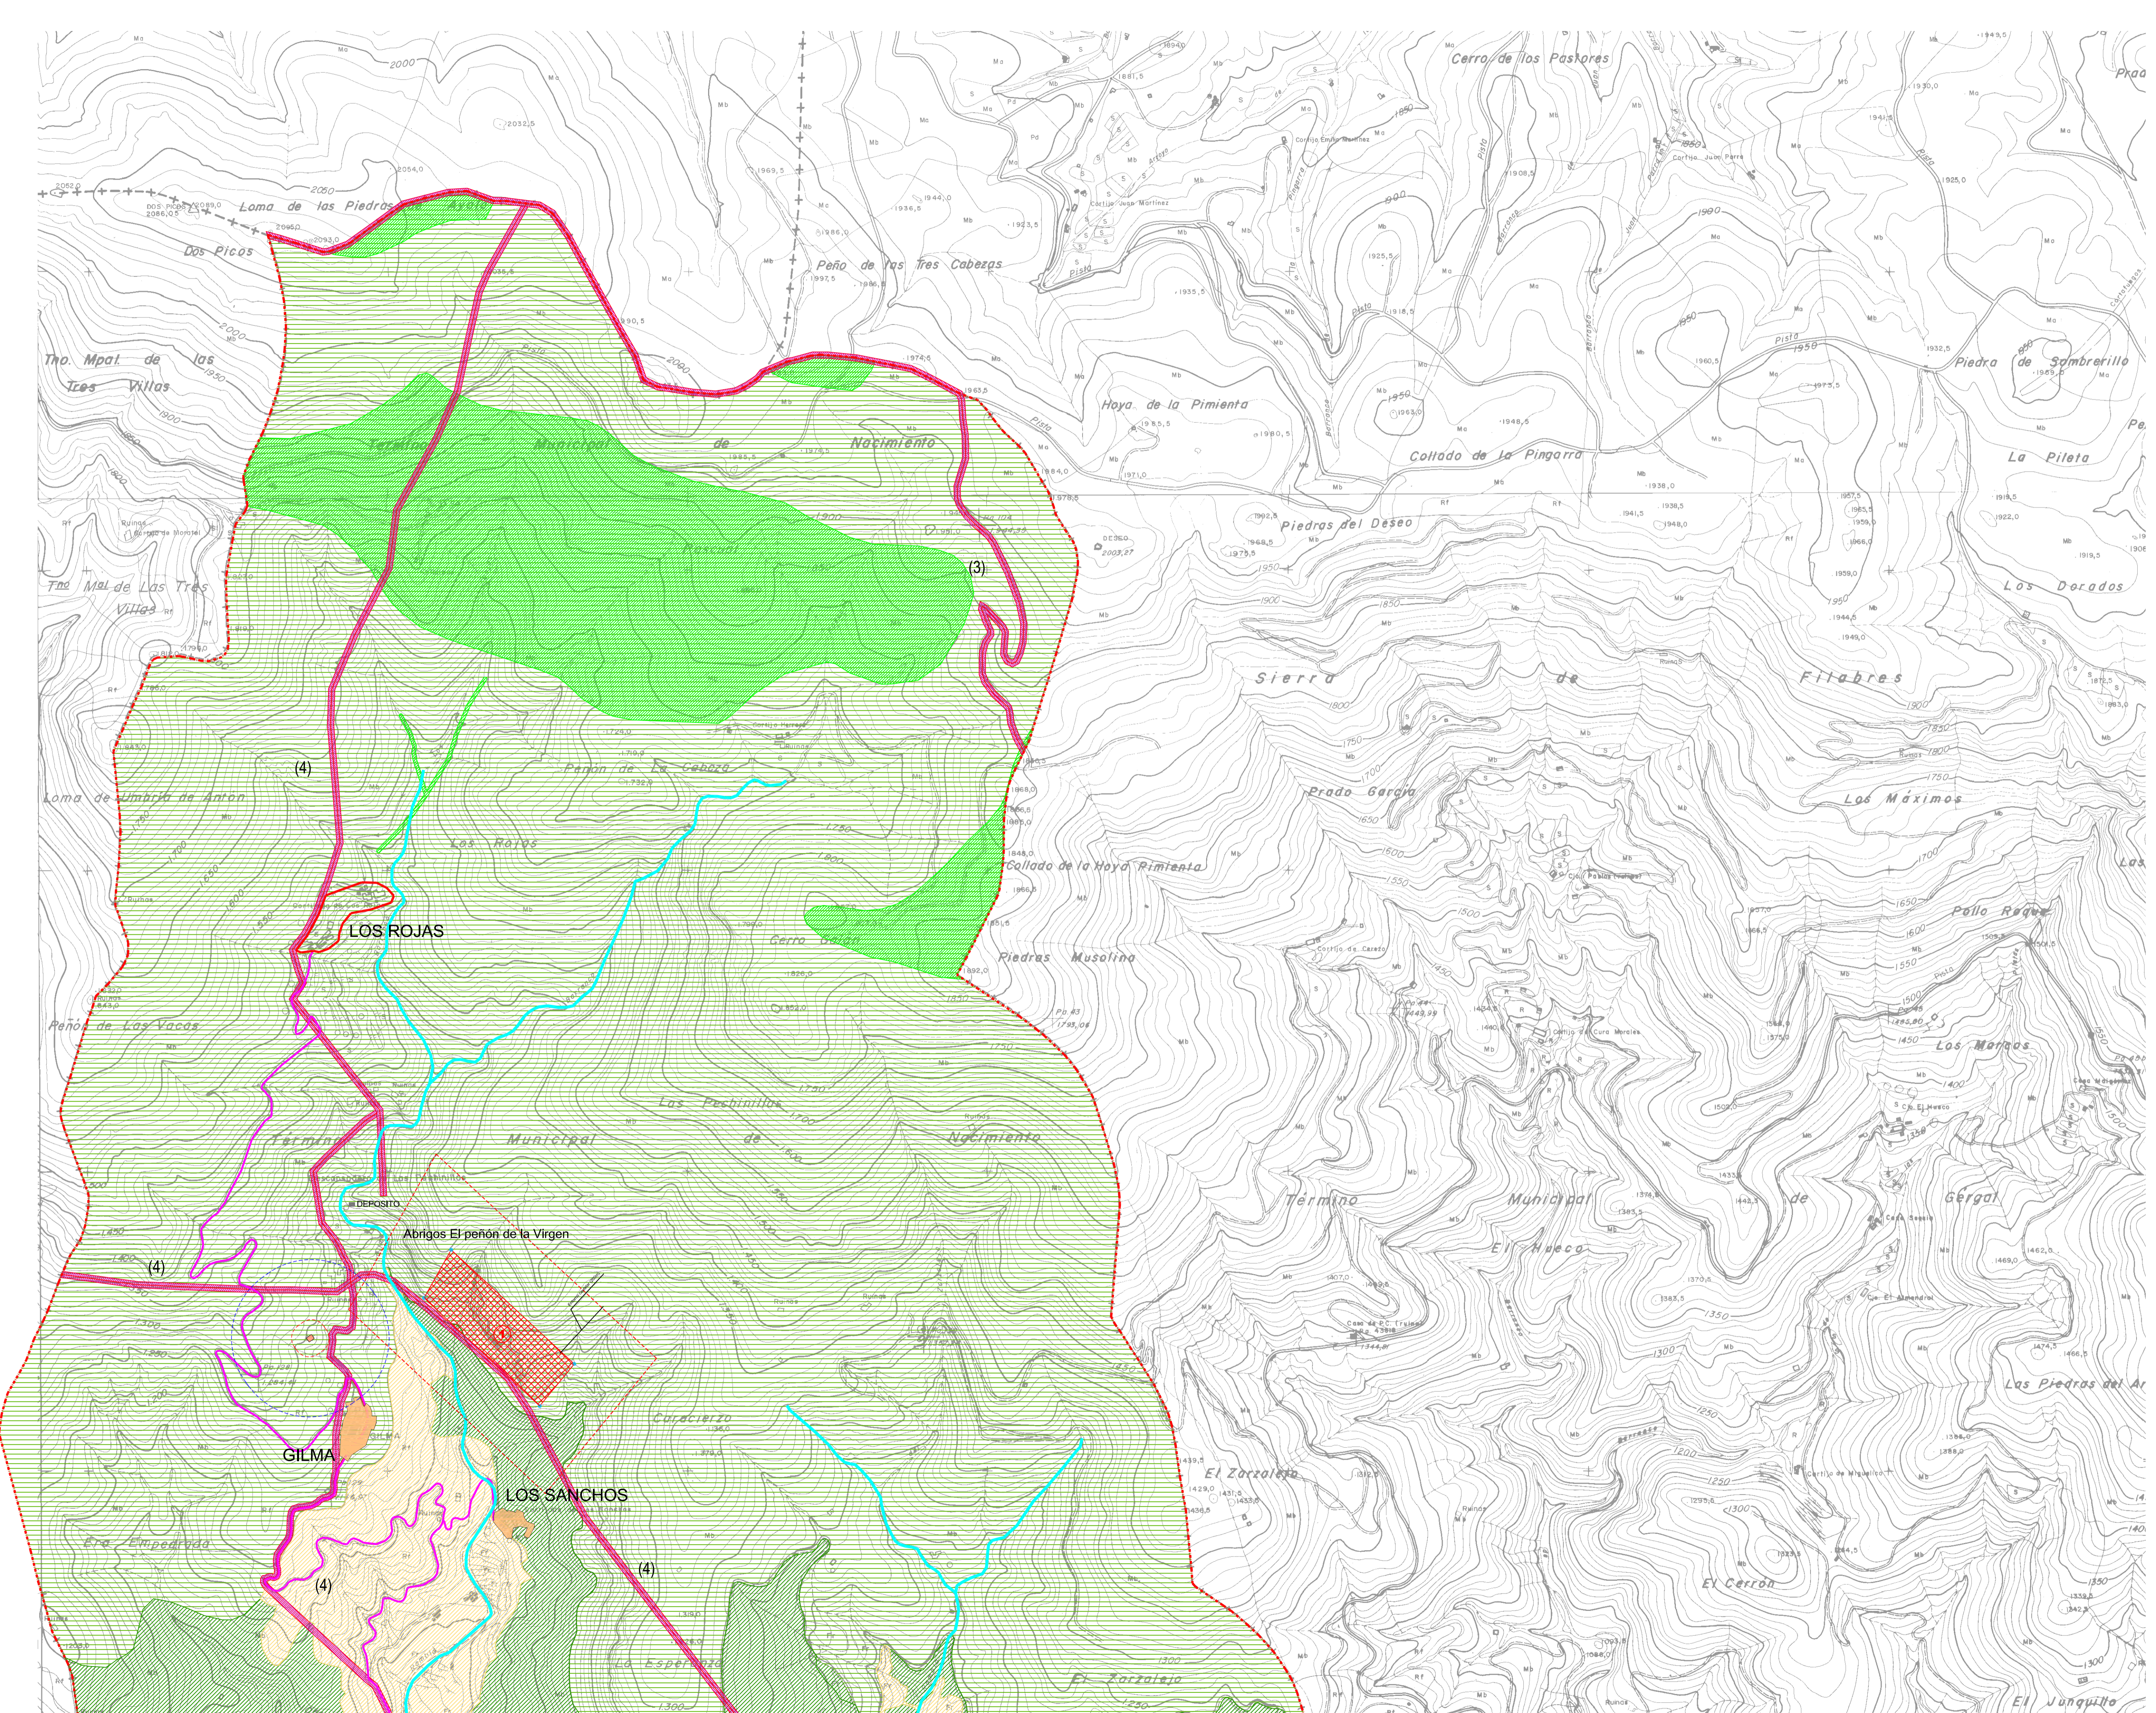

SERVIDUMBRE DE FERROCARRILES REGULACION ESTATAL

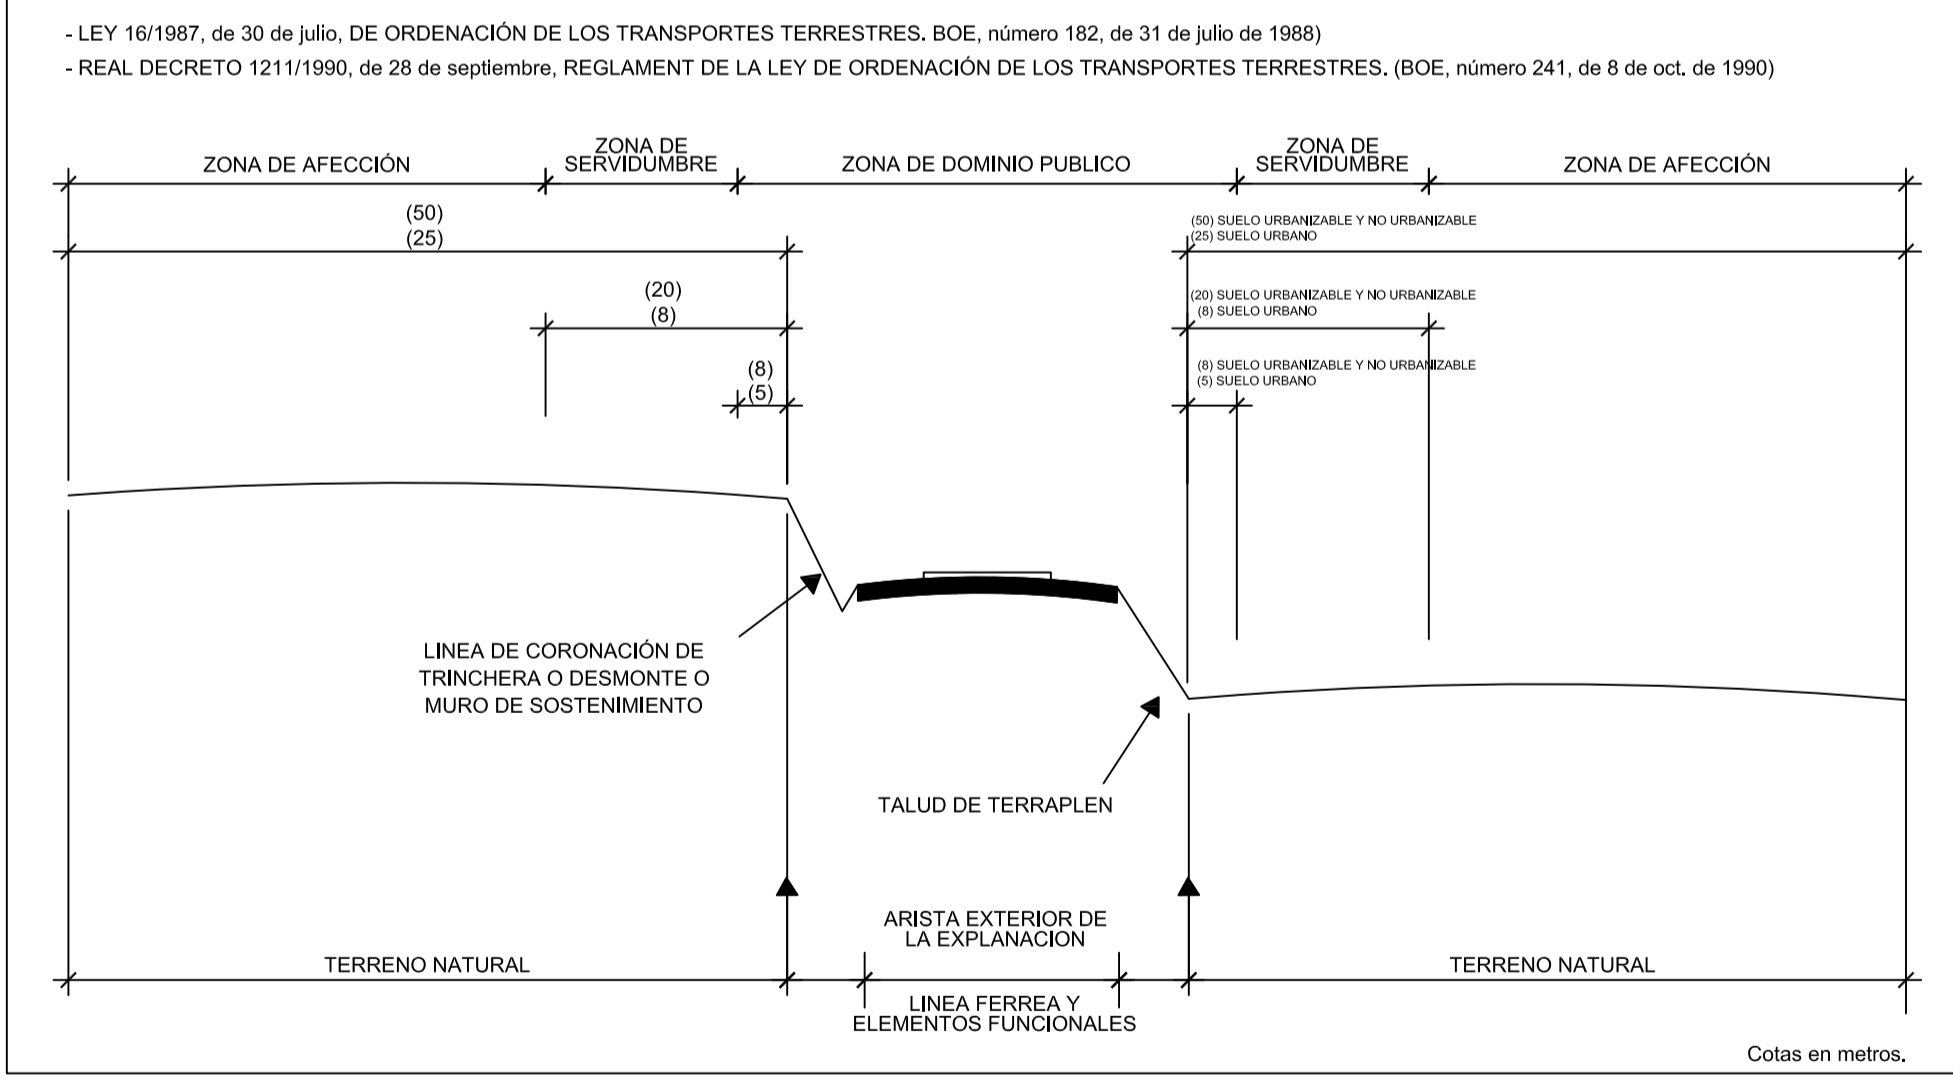

TERMINO MUNICIPAL		CLASES, CATEGORIAS Y USOS DE SUELO		SISTEMAS GENERALES	
SUELO URBANO Y URBANIZABLE		USOS DEL SUELO		AUTOVIA AUTONOMICA	
SUELO URBANO	RESIDENCIAL	INDUSTRIAL	TURISTICO	RED DE CARRETERAS NACIONALES	RED DE CARRETERAS AUTONOMICAS
SUELO URBANO CONDOLIDADO	TERCIARIO			RED DE CARRETERAS PROVINCIALES	SISTEMA GENERAL DE ESPACIOS VERDES
SUELO URBANO NO CONDOLIDADO	TURISTICO			SISTEMA GENERAL DE INFRAESTRUCTURA FERROVIARIA	SISTEMA GENERAL DE EQUIPAMIENTO DE ESPACIOS VERDES
SUELO URBANIZABLE				SISTEMA GENERAL DE EQUIPAMIENTO DE VERDES	SISTEMA GENERAL DE INFRAESTRUCTURAS
SUELO URBANIZABLE PROTEGIDO POR NORMATIVA ESPECIFICA					
SUELO NO URBANIZABLE - CATEGORIAS					
PANQUE NACIONAL DE SIERRA NEVADA					
PANQUE NATURAL DE SIERRA NEVADA					
PARQUE NATURAL DE SIERRA NEVADA					
CAUCES PUBLICOS					
VIAS PECUARIAS					
YACIMIENTO ARQUEOLOGICO SIN PERMITO DEFINIDO					
YACIMIENTO ARQUEOLOGICO CON PERMITO DEFINIDO					
SUELO NO URBANIZABLE PROTEGIDO POR PLANIFICACION TERRITORIAL O URBANISTICA					
PLAN ESPECIAL DE PROTECCION DEL MEDIO FISICO (PEMF) CDS SIERRA NEVADA					
PLAN ESPECIAL DE PROTECCION DEL MEDIO FISICO (PEMF) CDS SIERRA DE LOS FILABRES					
PLAN ESPECIAL DE PROTECCION DEL MEDIO FISICO (PEMF) AD-12 VEGAS DEL BAJO NACIMIENTO					
SUELO NO URBANIZABLE PROTEGIDO POR PLAN GENERAL					
PROTECCION PARASISTICA (SRUPP)					
RESERVA SUELO TURISTICO (RAMBLA ENCIRA)					
RESERVA SUELO TERCIARIO, RESIDENCIAL, INDUSTRIAL, VENTA DEL FINO					
CARACTER NATURAL O RURAL - SUNFIA					
CARACTER NATURAL O RURAL VODACION AGRICOLA					
CARACTER NATURAL O RURAL VODACION FORESTAL					
HABITAT RURAL DEBENADO					
ELEMENTOS PROTEGIDOS, BIENES CATALOGADOS					
ABRIGO RAMBLA DE HORAS					
RELACION DE EDIFICIOS CATALOGADOS					
1 CORTIJO LOS GALINDOS					
2 CORTIJO RAMBLON					
3 NUCLEO TURISTICO, RAMBLA ENCIRA					
4 ERMITA ARBAS					

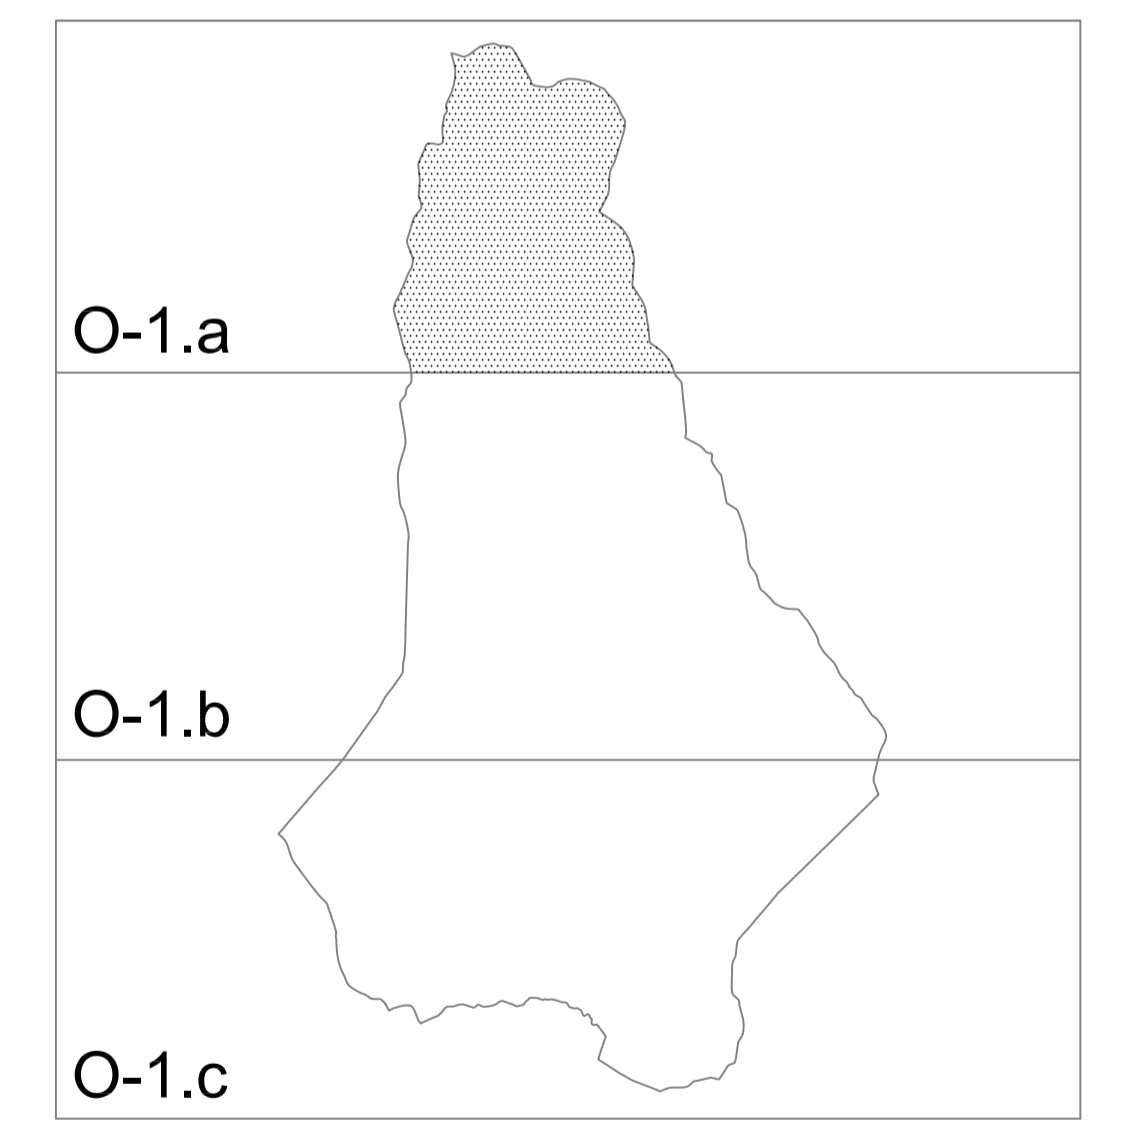

PLAN GENERAL DE ORDENACION URBANISTICA DE NACIMIENTO 2011

NACIMIENTO		FECHA ENERO 2011
PLANO DE ORDENACION ESTRUCTURAL Y COMPLETA DE TODO EL TERRITORIO MUNICIPAL		SUSTITUYE A:
POR EL EQUIPO REDACTOR		SUSTITUIDO POR:
LUIS FERNANDEZ VIZCAINO, JESUS SALAS TORRES, ARQUITECTOS		
APROBACION INICIAL	APROBACION PROVISIONAL	APROBACION DEFINITIVA
Fdo: El secretario	Fdo: El secretario	
PLANO N°		O-1.a
ESCALA		1/10.000